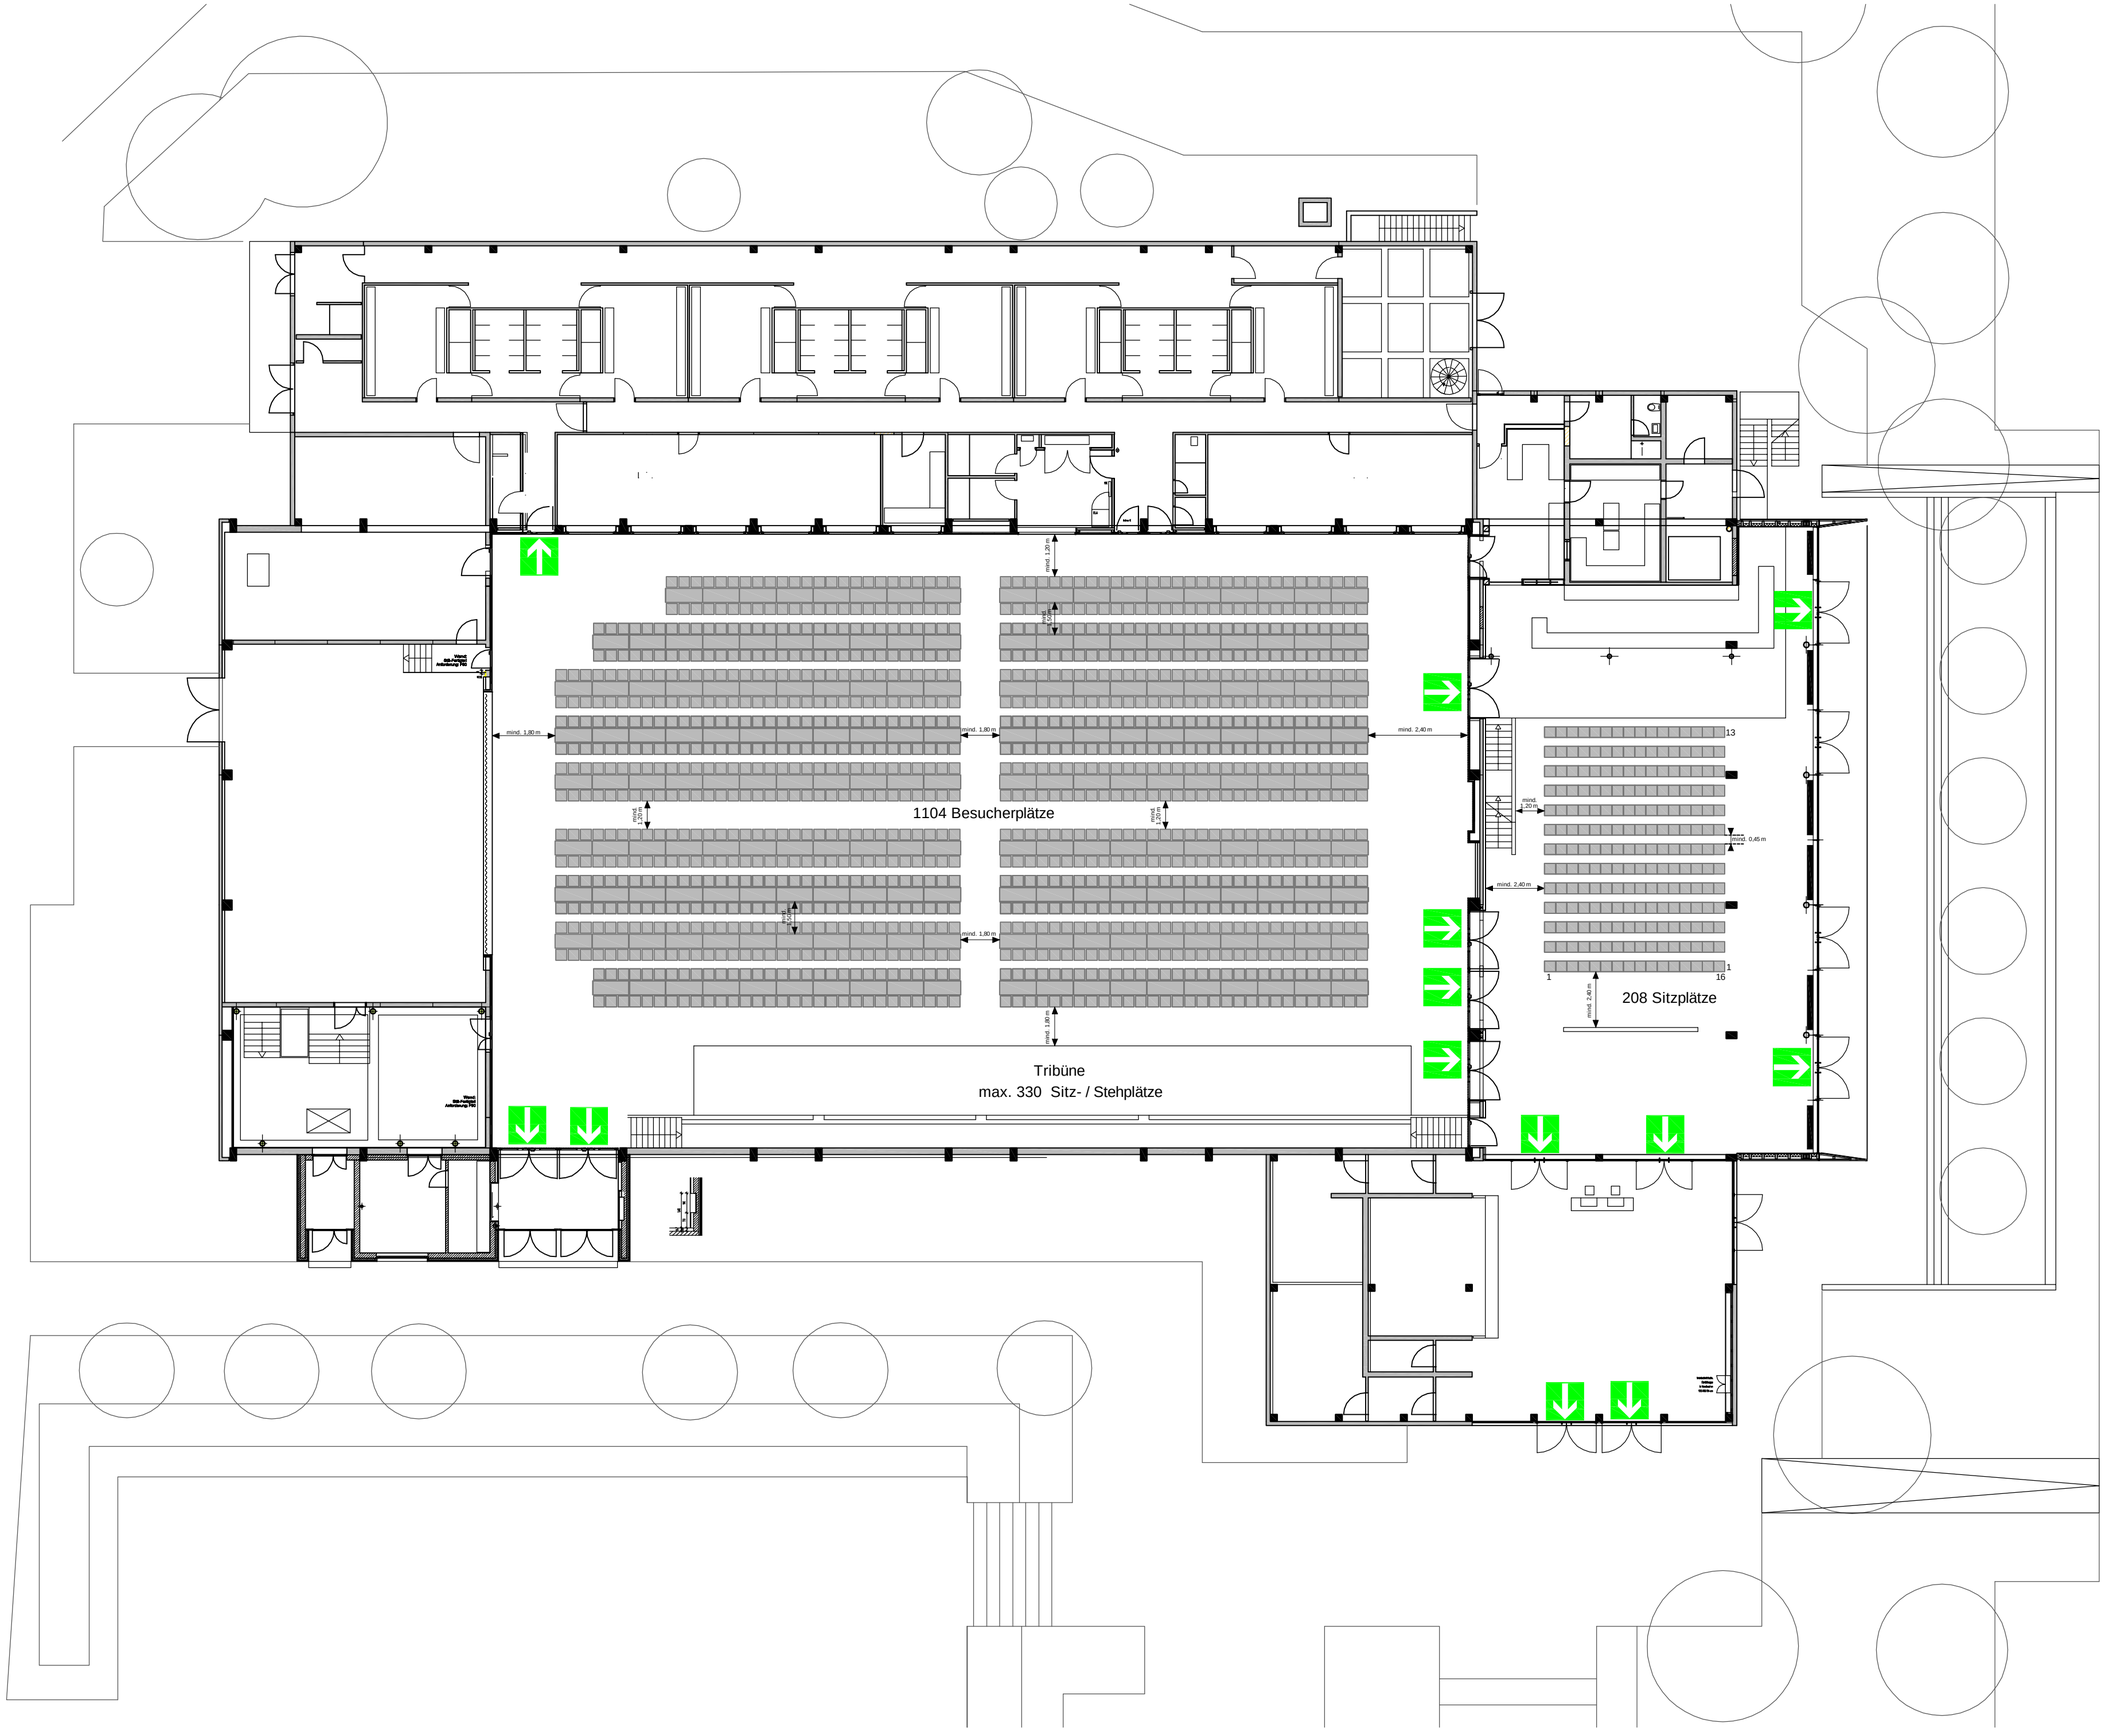

Legende

	Bestand	Heizung-Lüftung-Sanitär: Karl-Hans Petersen-Fritz Ing.Büro für Versorgungstechnik Brückesbünd 4 77654 Offenburg
	Abbruch	
	Stahlbeton	
	Mauerwerk	Elektrotechnik: Reinhard Fäll Ing.Büro für Elektrotechnik Ortenauer- Str. 22 77767 Appenweier
	Betonfertigteil	
	Ständerwand	
	Dämmung	Statik: Frenzel Klumpp Bauingenieur Gm Ebertplatz 15 77654 Offenburg
	Holzwerkstoffplatte	

BRH= Brüstungshöhen und Türhöhen ab OKRB
RR= Regenfallrohr

Separate Aussparungspläne beachten!
Alle Maße sind am Bau zu prüfen!

±0.00= OKFFB Bestand EG=159,04 ü.NN.

Änderungen/Ergänzungen	gez.	Datum

Lehmann Architekten GmbH
Franz-L-Marx-Straße 3 D-77654 Offenburg
Tel 0781-93240-0 Fax 0781-93240-90
mail@lehmann-architekten.de info@lehmann-architekten.de

Bestuhlungsvariante 4 Stand: April 20

INGENIEURBÜROBÜRO FÜR BRANDSCHUTZ
K. STEPPACHER IM WEIERTSFELD 5 77948 FRIESENHEIM
TEL.07821/997536 FAX.07821/997538

Lehmann Architekten
BDA IDW B

Projekt
Generalsanierung der Schwarzwaldhalle

Bauherr
Gemeinde Appenweier

Planinhalt, Maßstab
Grundriss EG, M 1:100

Projekt Nr.	Plangröße	Gez./Bearbeiter	Datum
353-237	120/85	JE	10-03-200