


GEPLANTE FORTSETZUNG DES BAUGEBIETES

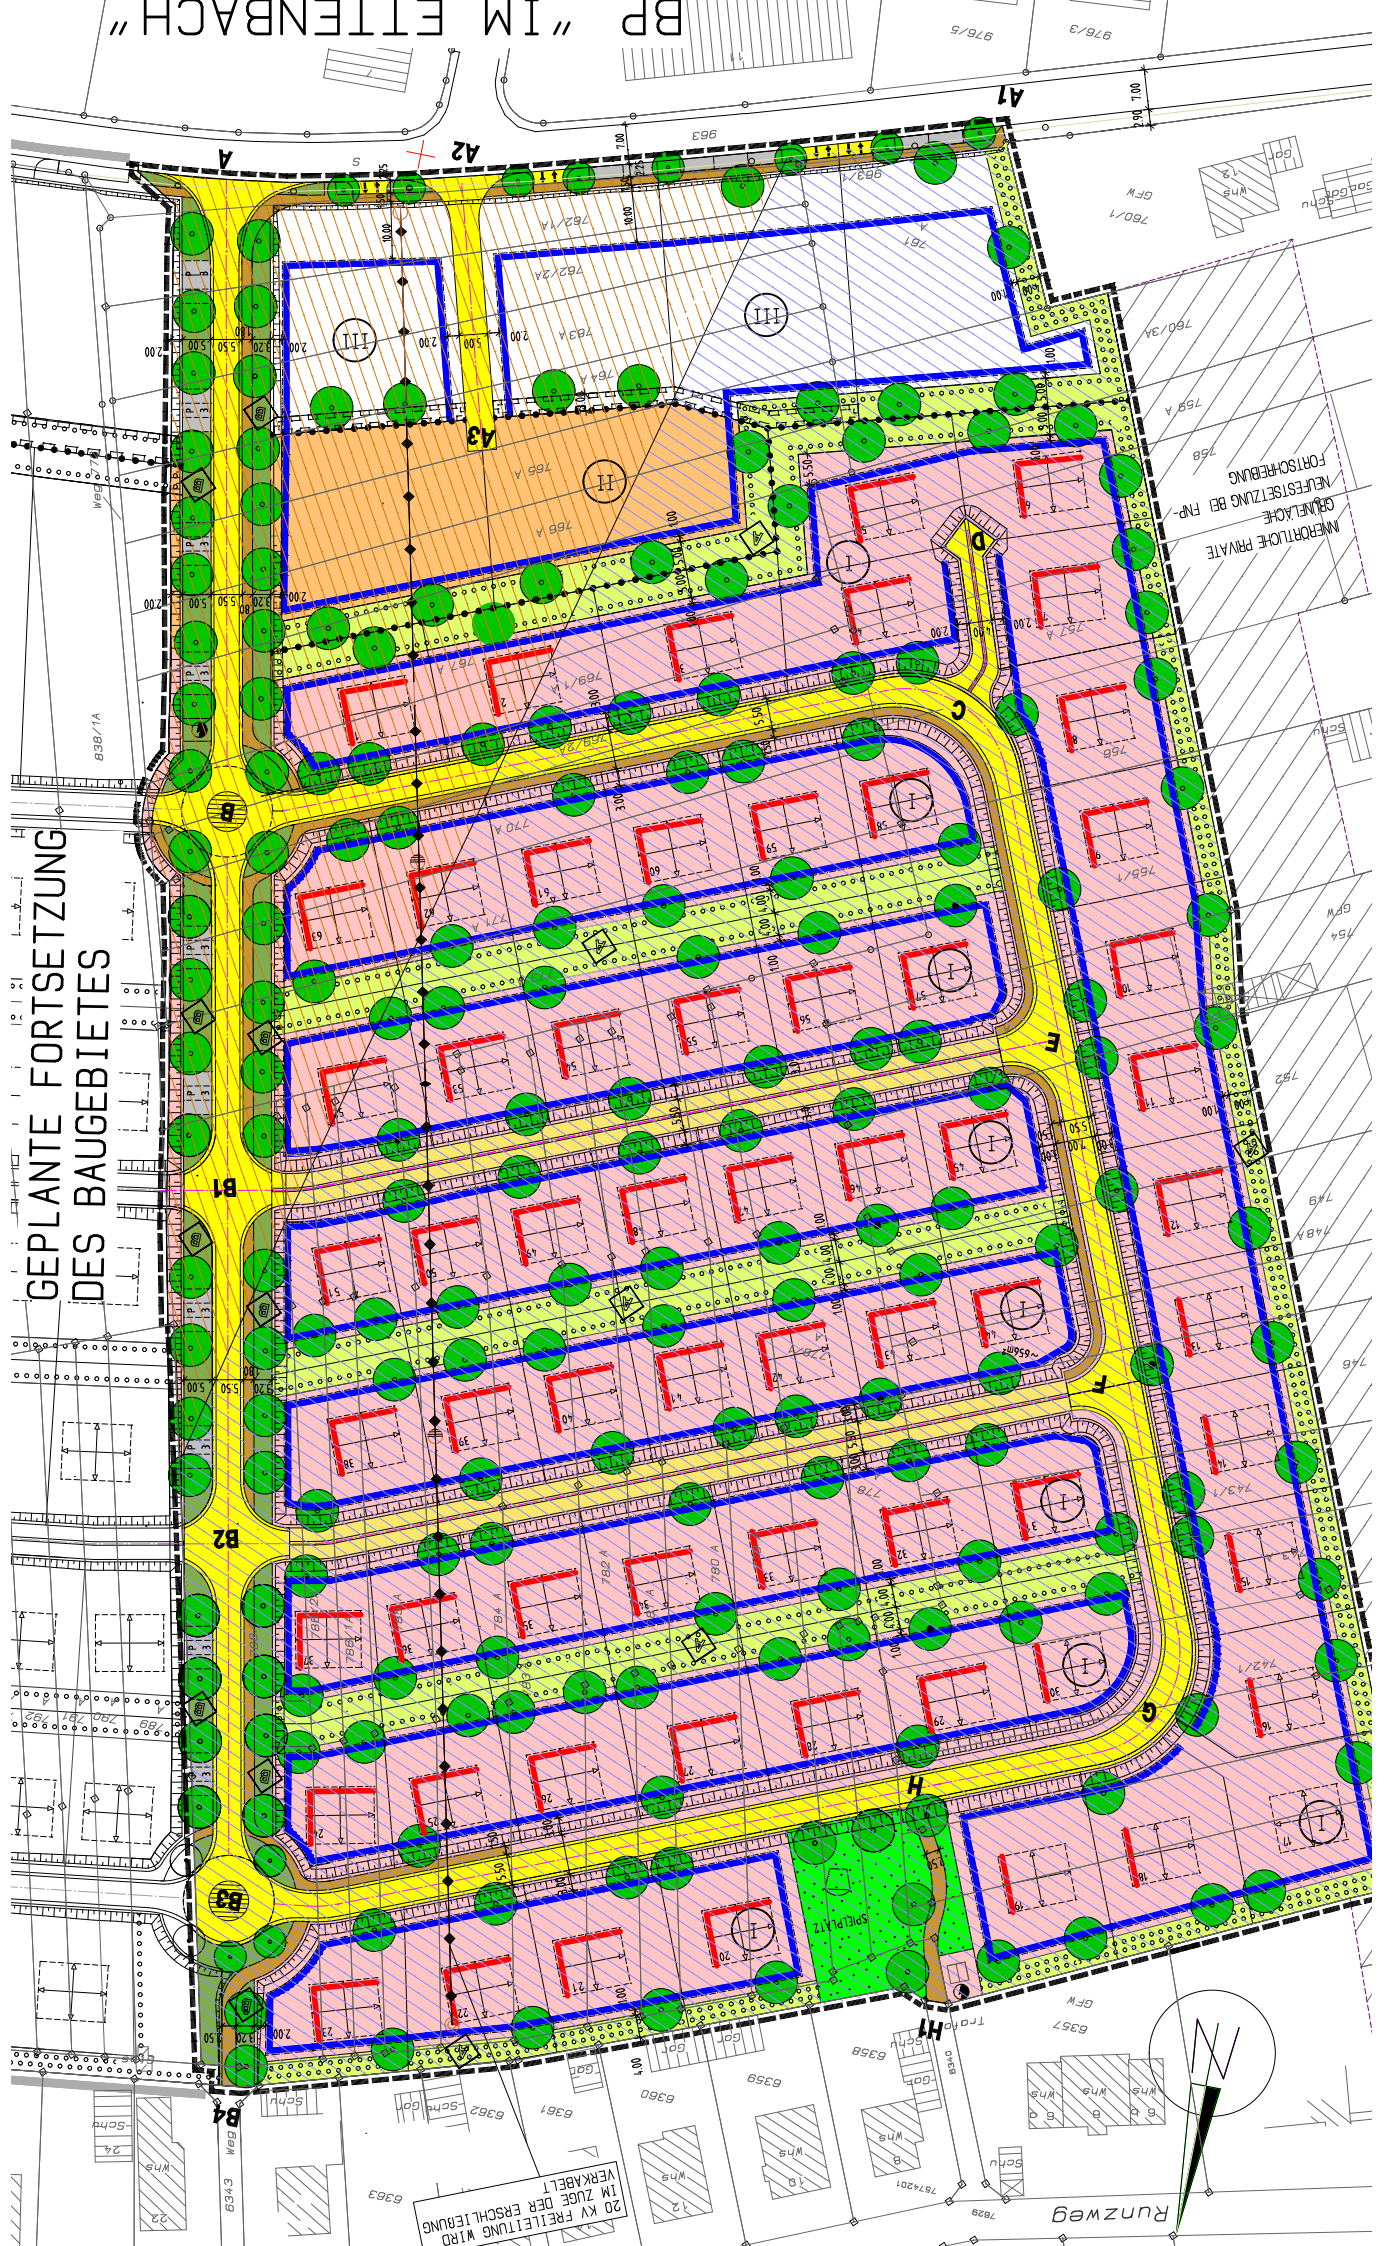

NEUBAUWERKE PRIVATE
GRÜNLICHE
NEUESETZUNG BEI FMP-
FÖRSCHEBUNG

20 KW ERLEITUNG WIRD
IM ZUGE DER ERSCHLIEßUNG
VERKABELT

Runzweg

IM ETTENBACH